


PL  
--

2F REFLECTED CEILING PLAN SCALE:1/

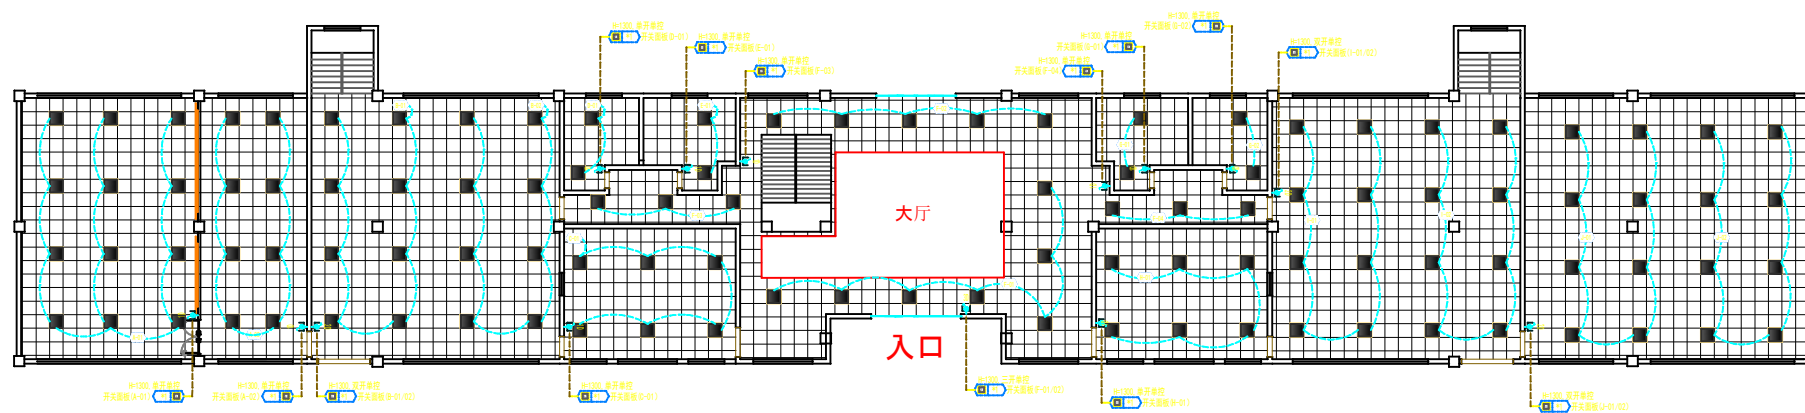

PL  
—

一层开关点位图

1F REFLECTED CEILING PLAN SCALE:1/

图例	名称
	单开单控
	双开单控
	三开单控